



1

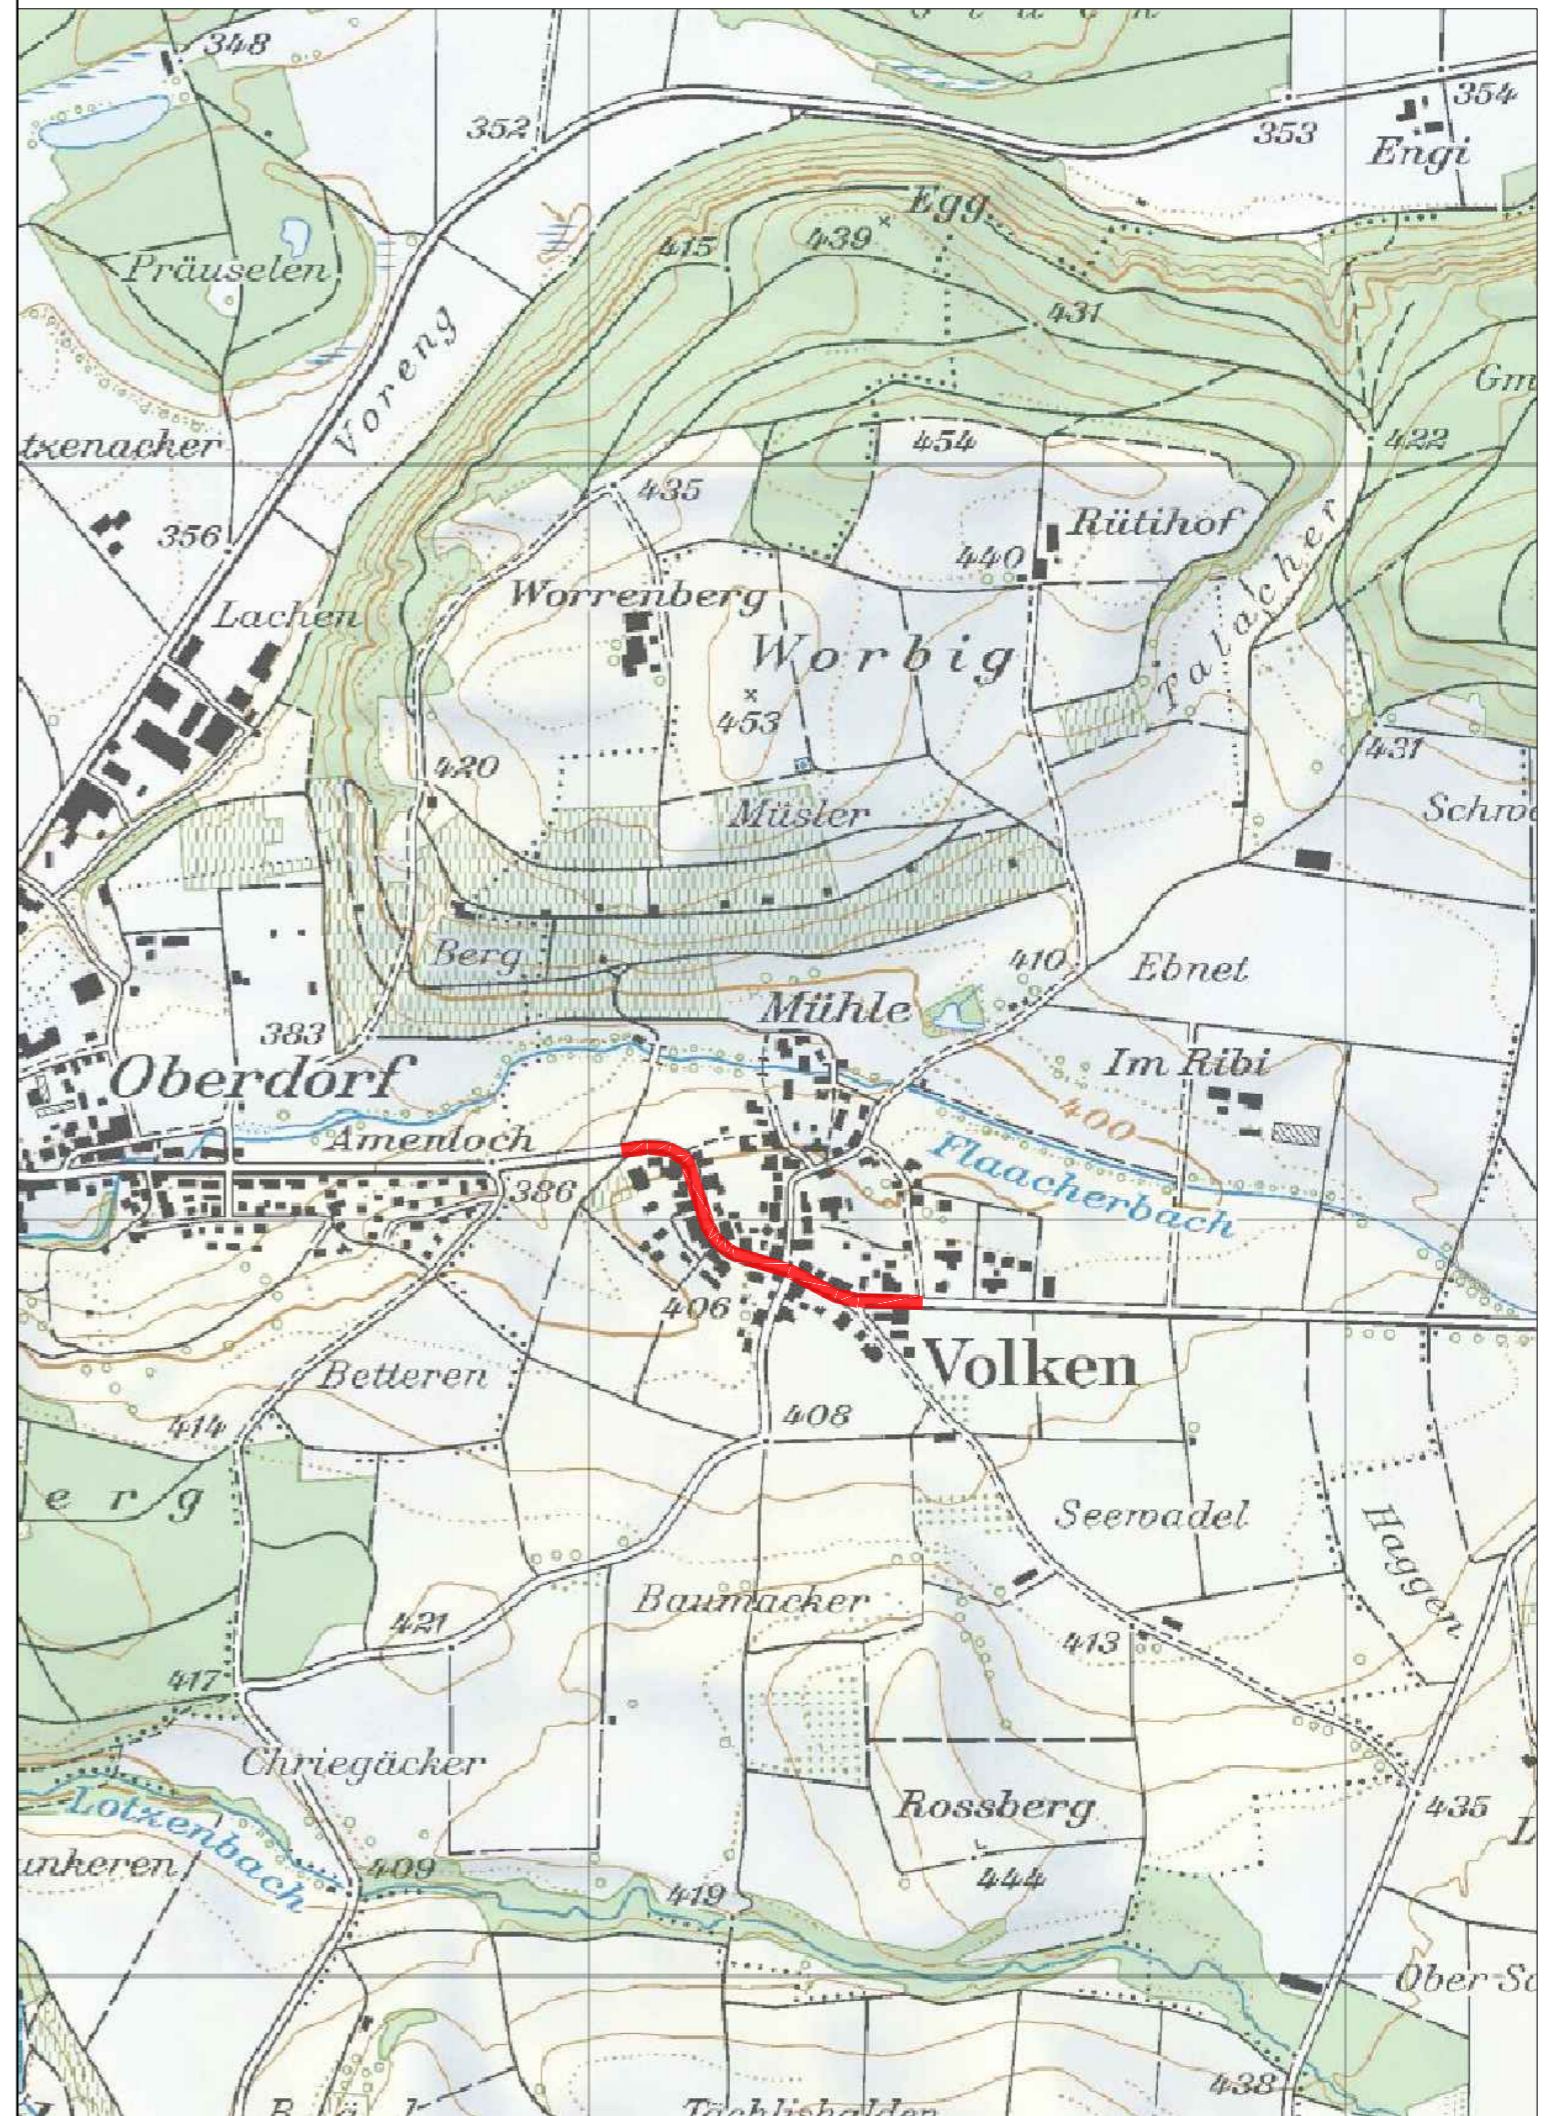

Version	Verfasser / Prüfer / Freigabe			Bemerkungen	Format	Plan Nummer
	Datum	Name	Visum			
0	01.06.18	HOS / AGA / SES			A3	101
A						
B						
C						
D						

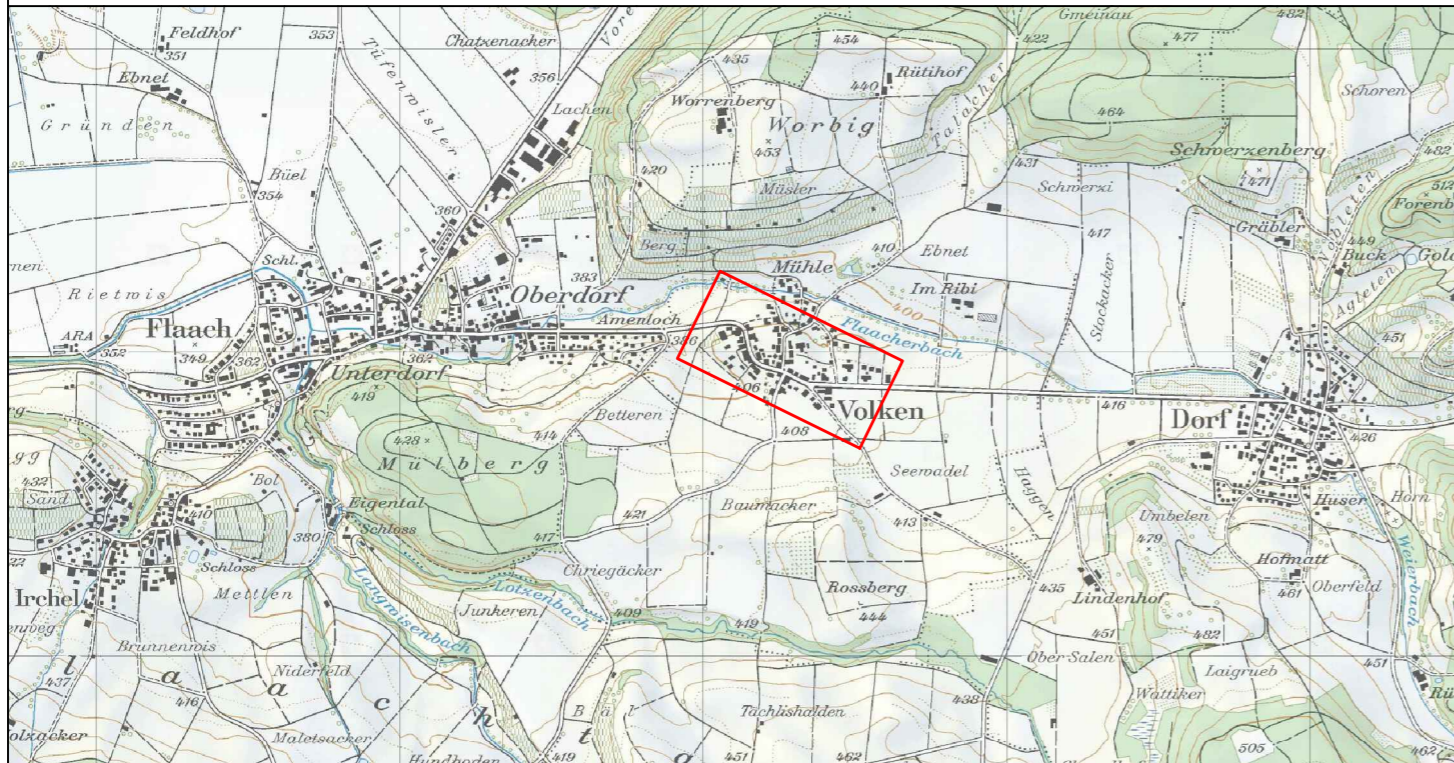

Bearbeitungsstufe: Bauprojekt  
 Gemeinde: Volken  
 Strasse: 544 Flaachtalstrasse  
 Strecke: Grenze Gemeinde Flaach - Volken  
 km / Bauwerk: Km 9.400 - 9.919  
 Vorhaben: Anpassung Ortsdurchfahrt

Übersichtsplan 1:10'000

TBA-S-Nr.: 84S-81016      Projekt Nummer: 0043PZF102

Projektverfasser


**PORTA**  
 INGENIEURE PLANER GEOMETER  
 8005 Zürich  
 Förrlibuckstrasse 66  
 T 058 580 96 90  
 F 058 580 97 00  
 zuerich@portaag.ch  
 www.portaag.ch