



1

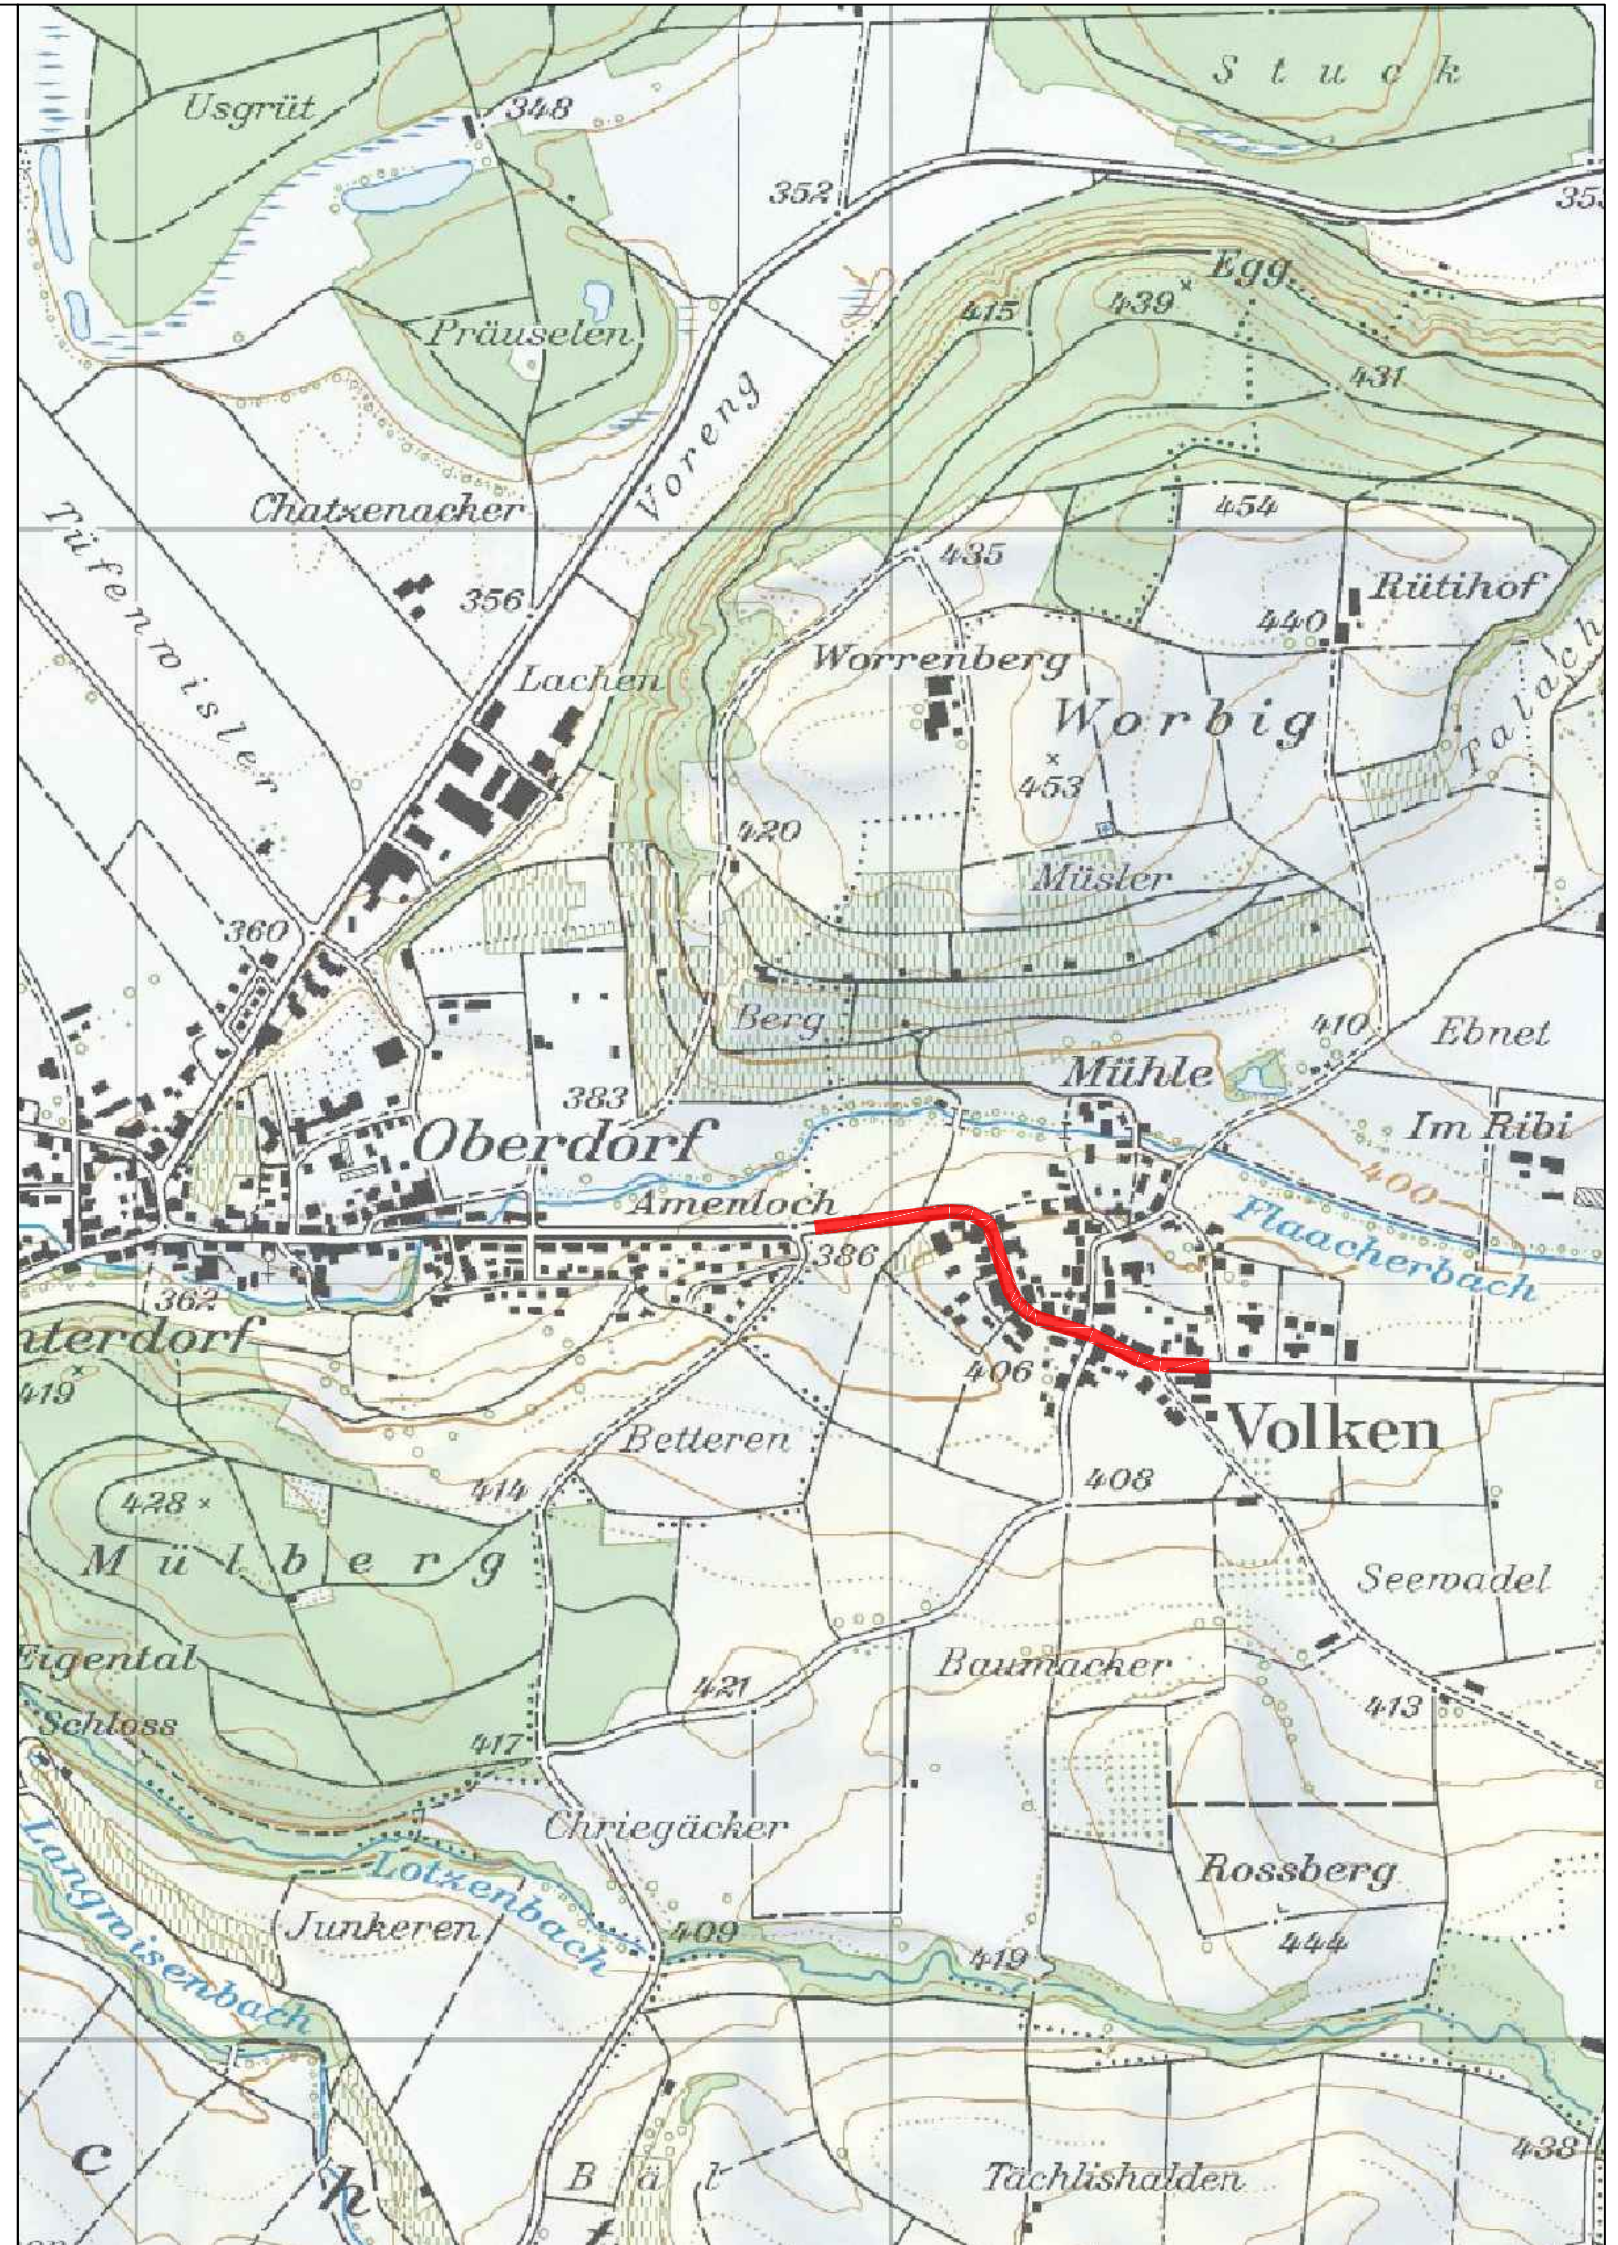

Version	Verfasser			Bemerkungen	Format	Plan Nummer
	Datum	Name	Visum			
0	23.06.17	SCD / AGA			A3	101
A						
B						
C						
D						

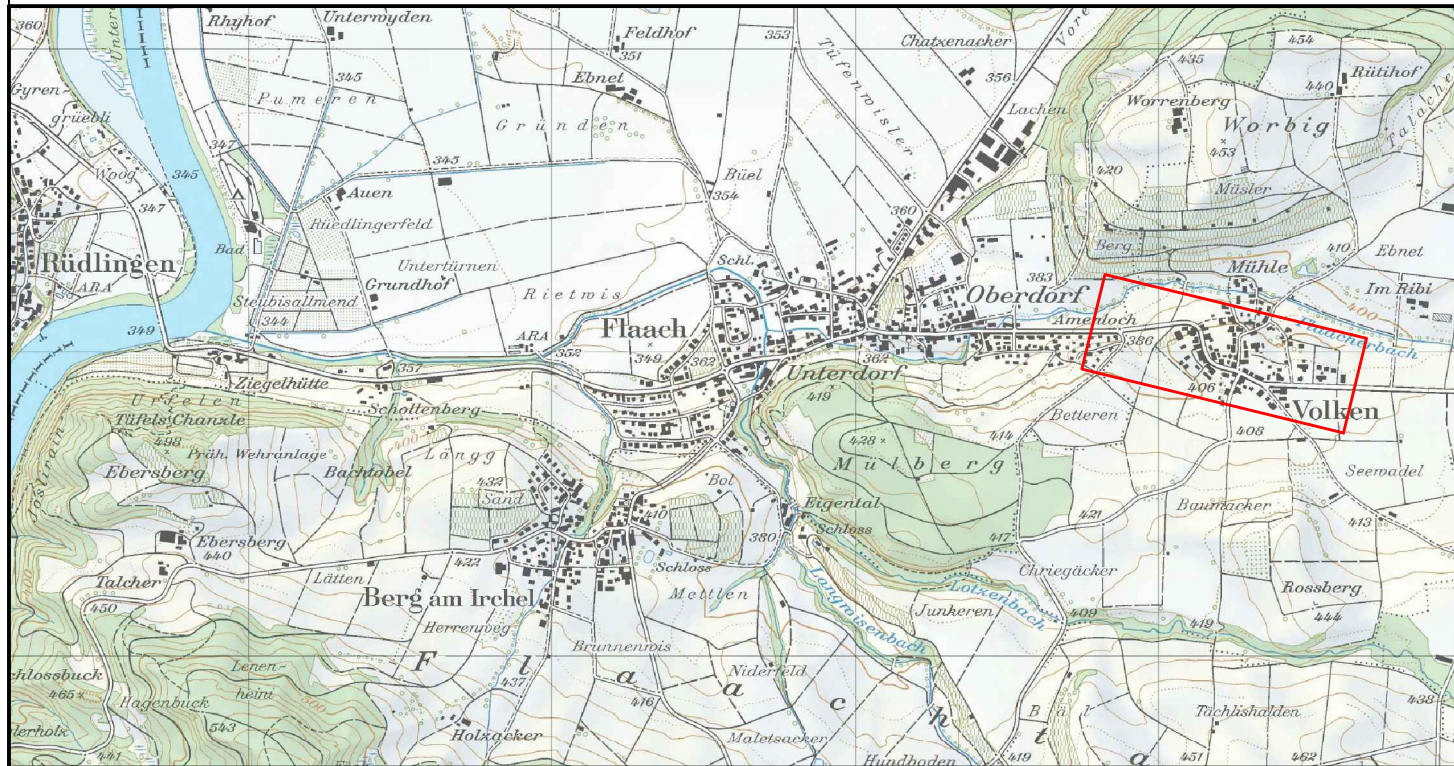

Projektieren und Realisieren

Bearbeitungsstufe: Vorprojekt

Gemeinde: Volken

Strasse: 544 Flaachtalstrasse

Strecke: Grenze Gemeinde Flaach - Volken

km / Bauwerk: Km 9.242 - 10.000

Vorhaben: Anpassung Ortsdurchfahrt

Übersichtsplan 1:10'000

TBA-S-Nr.: 84S-81016      Projekt Nummer: 0043PZF102

Projektverfasser



**PORTA**  
INGENIEURE PLANER GEOMETER

8005 Zürich  
Förrlibuckstrasse 66  
T 058 580 96 90  
F 058 580 97 00  
zuerich@portaag.ch  
www.portaag.ch