

Version	Verfasser	Datum		Name	Visum	Bemerkungen	Format	Plan Nummer
0		23.06.17	SCD / AGA				30/84	105
A								
B								
C								
D								

**Kanton Zürich**  
 Baudirektion  
 Tiefbauamt

Projektieren und Realisieren

Bearbeitungsstufe: Vorprojekt


Gemeinde: Volken  
 Strasse: 544 Flaachtalstrasse  
 Strecke: Grenze Gemeinde Flaach - Volken  
 km / Bauwerk: Km 9.242 - 10.000  
 Vorhaben: Anpassung Ortsdurchfahrt

**Normalprofil 1:50**

TBA-S-Nr.: 84S-81016      Projekt Nummer: 0043PZF102

**PORTA**  
 INGENIEURE PLANER GEOMETER

8005 Zürich  
 Förlibuckstrasse 66  
 T 058 580 96 90  
 F 058 580 97 00  
 zuerich@portaag.ch  
 www.portaag.ch

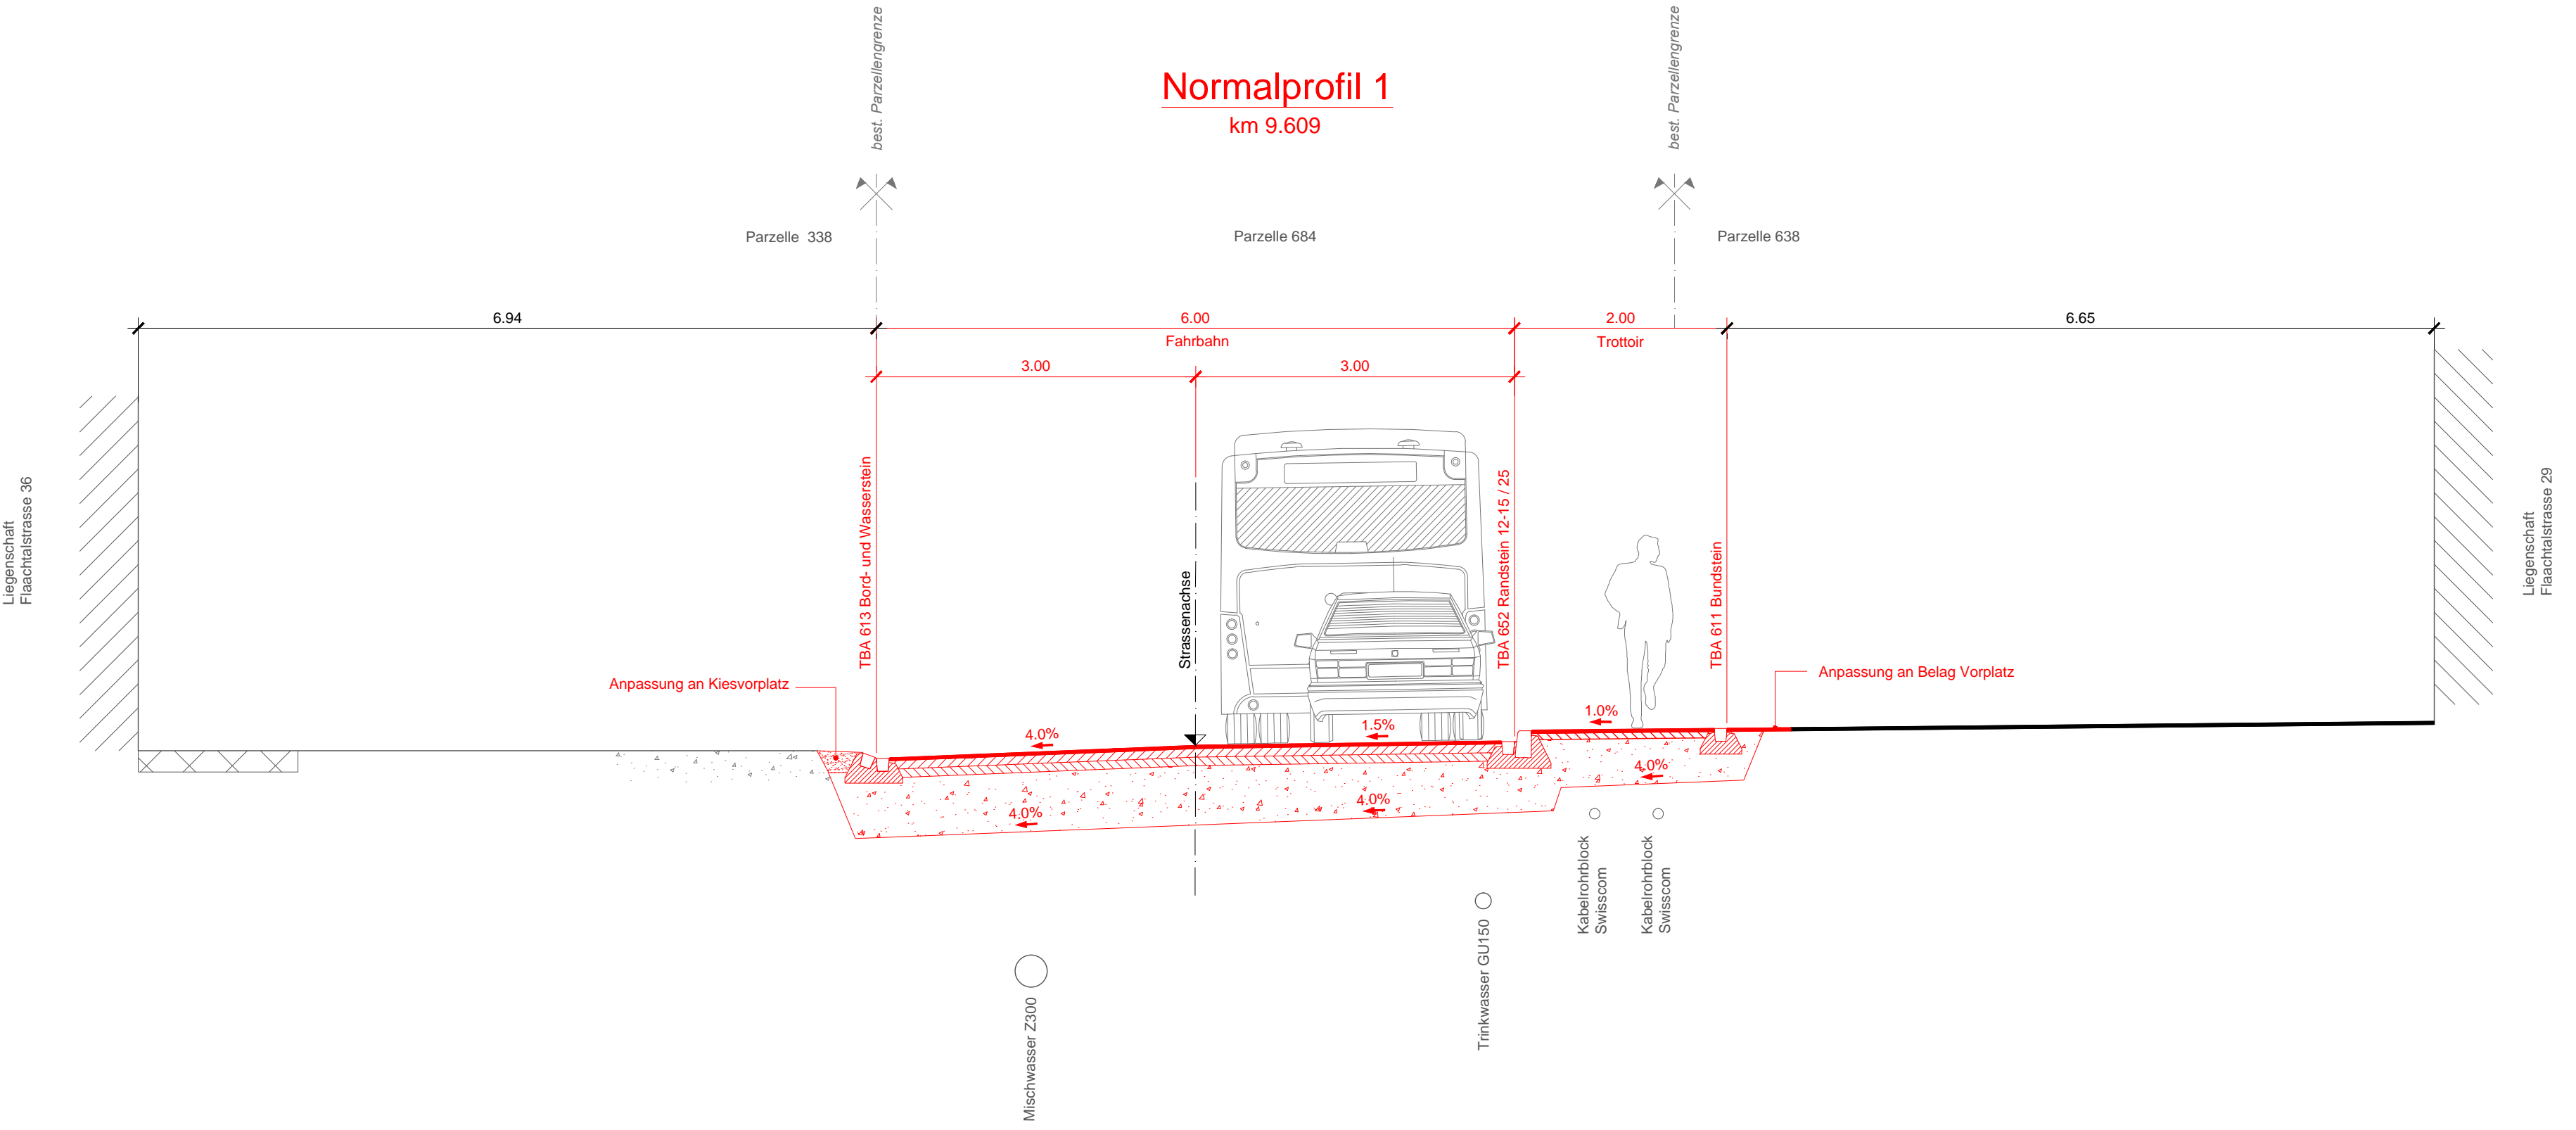

Strassenbereich  
 min. Tragfähigkeit ME-Wert  
 Planie ≥ 100 MN/m<sup>2</sup>  
 Planum ≥ 20 MN/m<sup>2</sup>

**Oberbau Flaachtalstrasse**

Deckschicht:	AC 8 H	30 mm
Binderschicht:	AC B 22 H	70 mm
Tragschicht:	AC T 22 S	70 mm
Fundationsschicht:	RC-Kiesgemisch A 0/45 OC 85	500 mm
(Ersatz lokal)		
<b>Summe:</b>		<b>670 mm</b>

**Oberbau Gehweg**

Deckschicht:	AC 8 N	25 mm
Binderschicht:	AC T 16 N	55 mm
Best. Fundationsschicht:	RC-Kiesgemisch A 0/45 OC 85	500 mm
(Ersatz lokal)		
<b>Summe:</b>		<b>580 cm</b>

Liegenschaft Flaachtalstrasse 29