

Version	Verfasser / Prüfer / Freigabe	Bemerkungen	Formel	Plan Nummer
0	01.06.18 WAW / AGA / SES		60126	106
A				
B				
C				
D				


Kanton Zürich
 Baudirektion
 Tiefbauamt

Bearbeitungsstufe: Bauprojekt
 Gemeinde: Volken
 Strasse: 544 Flaachtalstrasse
 Strecke: Grenze Gemeinde Flaach - Volken
 km / Bauwerk: Km 9.400 - 9.919
 Vorhaben: Anpassung Ortsdurchfahrt

Längenprofil 1:500/50

TBA-S-Nr.: 845-81016 Projekt Nummer: 0043PZF102

8005 Zürich
 Fortbuckstrasse 66
 T 052 580 98 00
 F 052 580 97 00
 zueh@porta.ch
 www.porta.ch

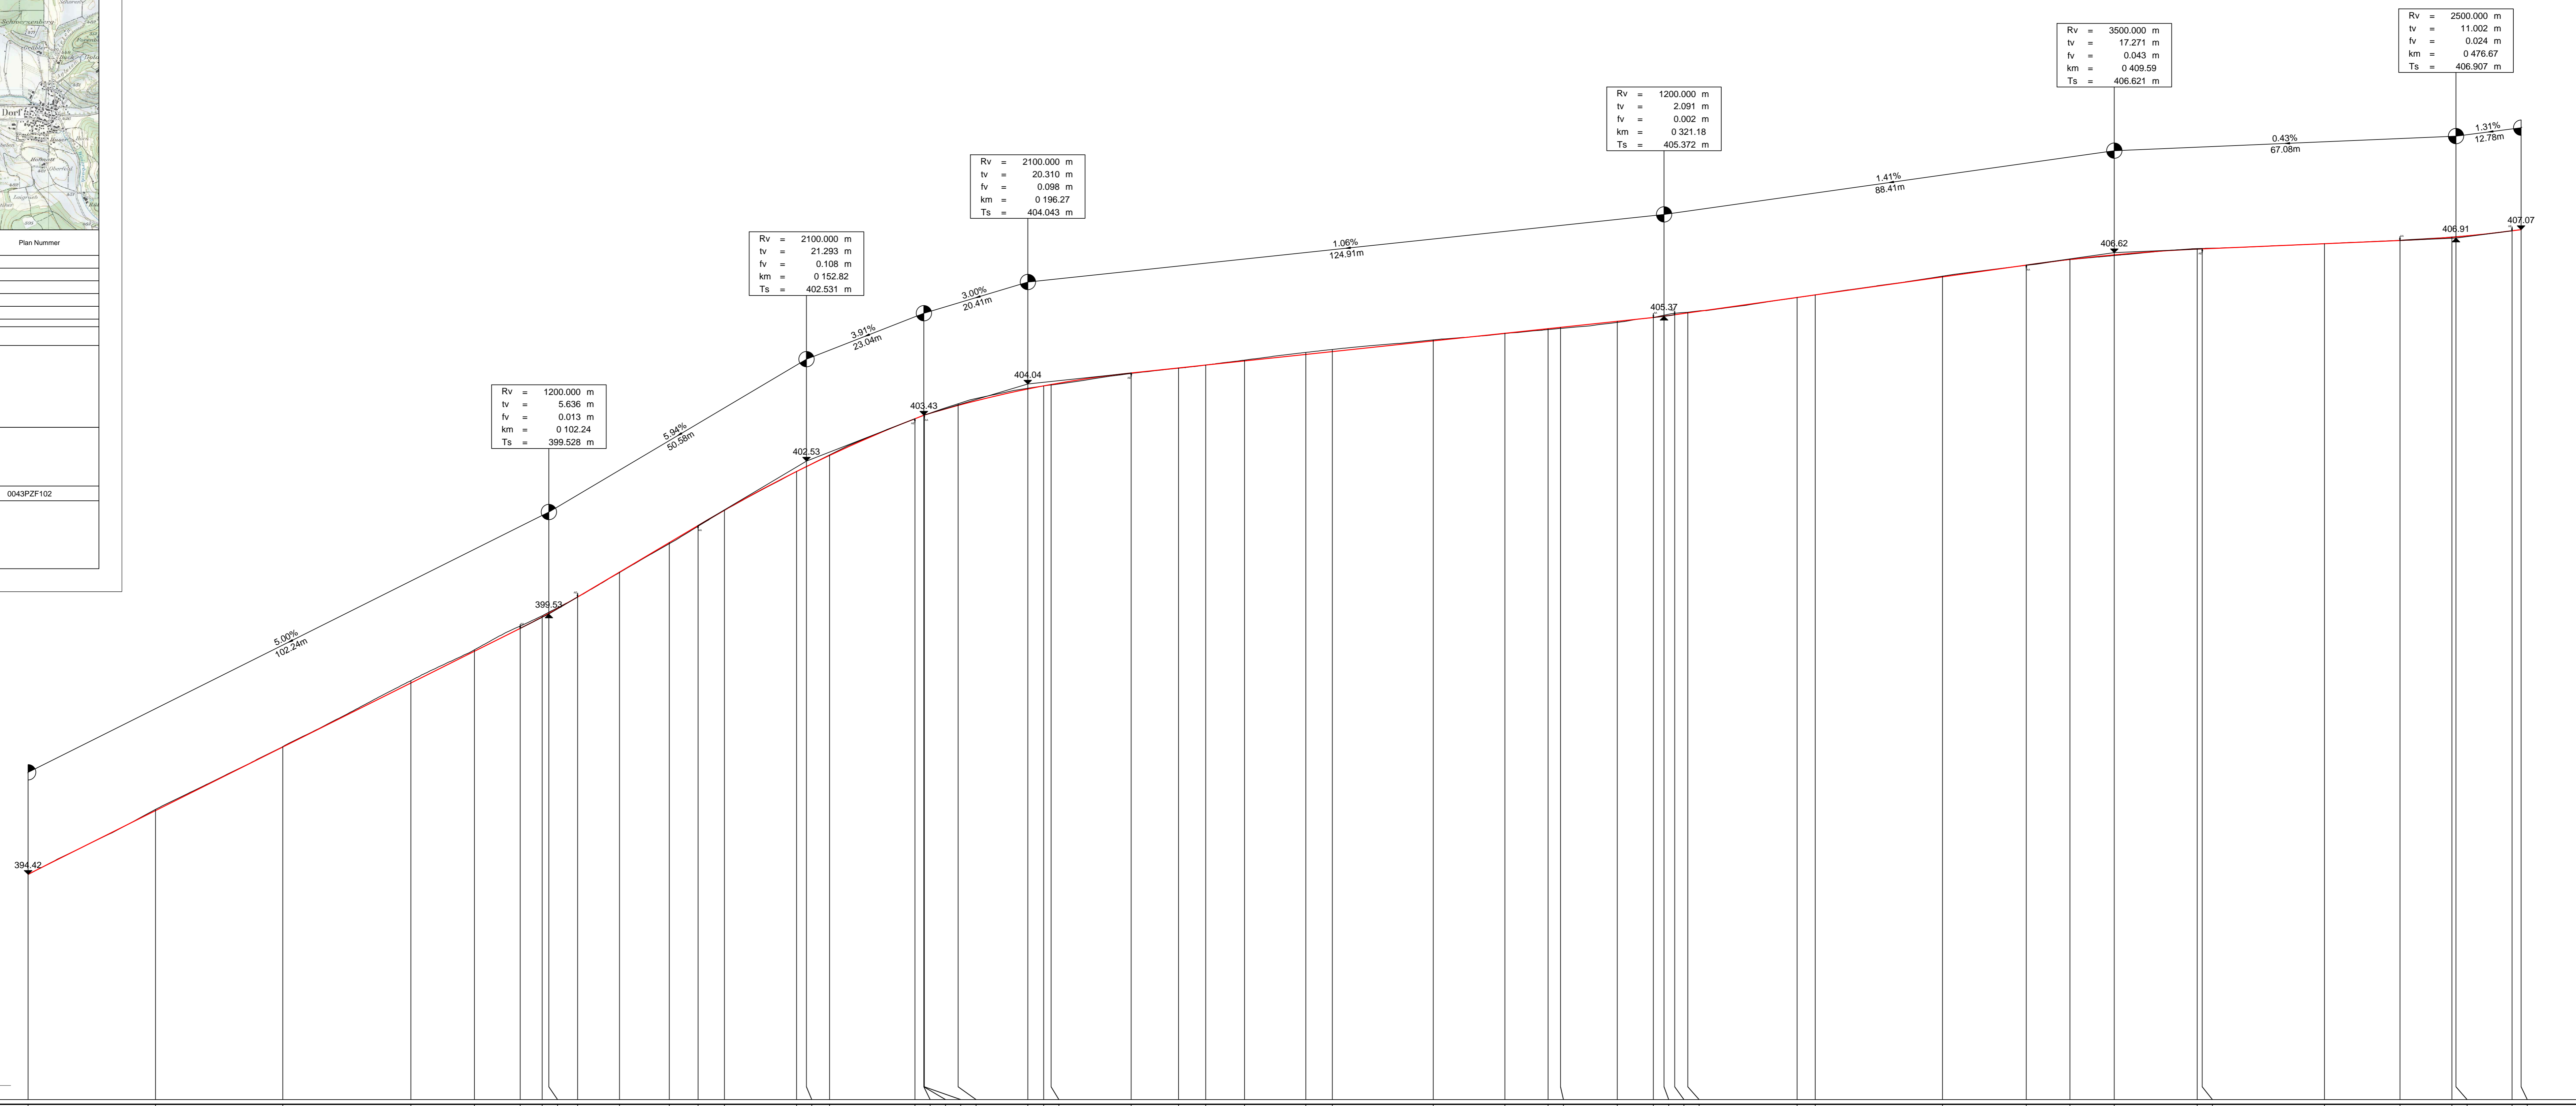

Flaachtalstrasse_1
 Horizont 390.00m ü.M

