
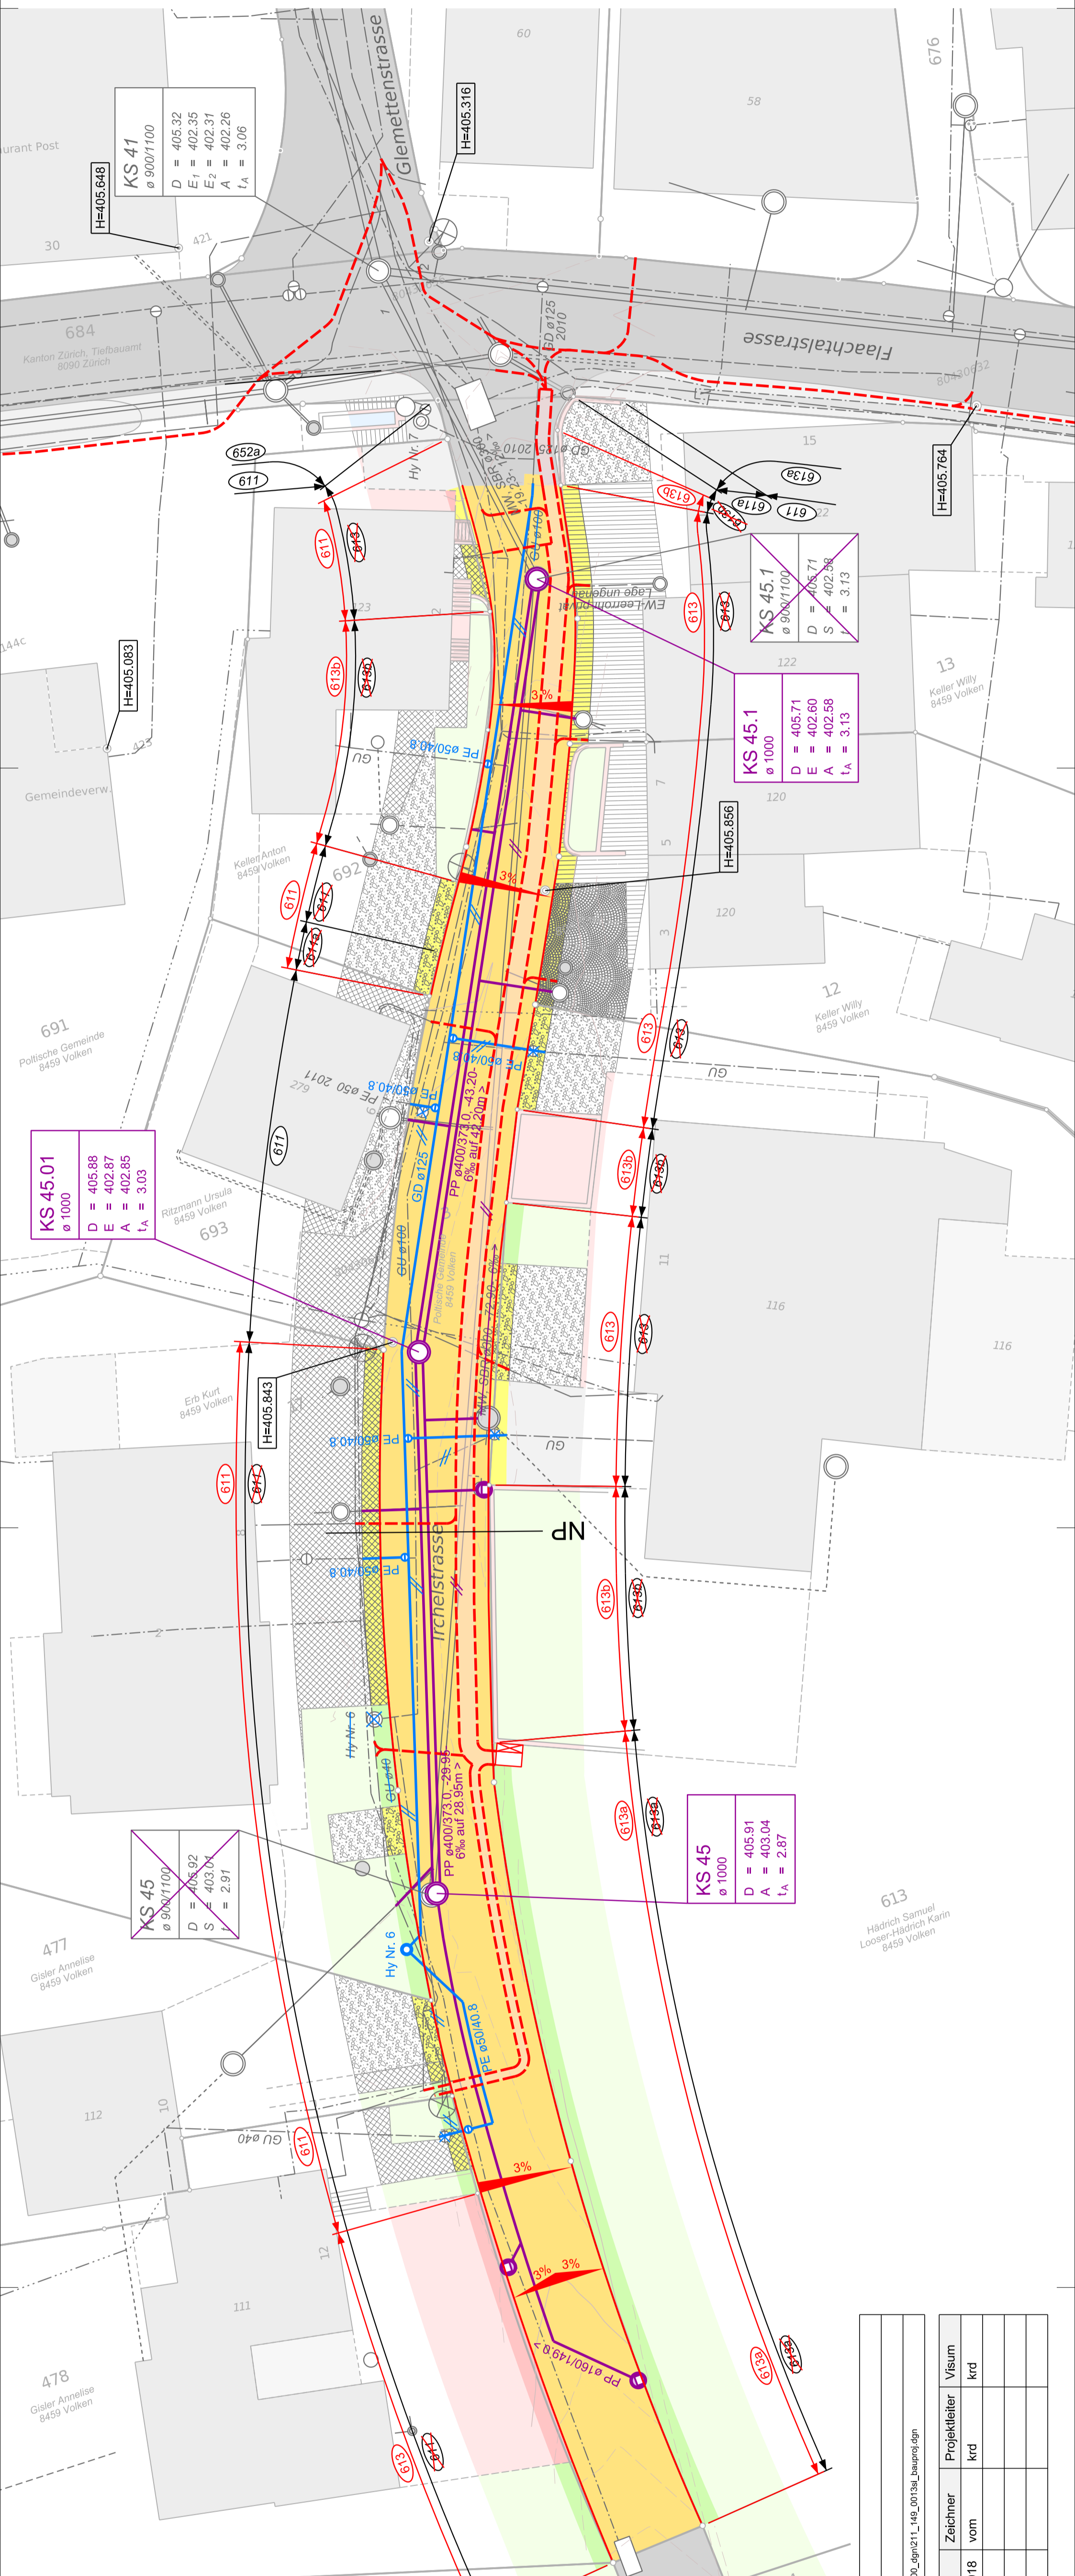


RANDABSCHLÜSSE

- Abschlüsse (Qualität / Form): VSS-Normen / TBA Normalien
- Sickerbeton: SN EN 206-1; C 16/20, X0, Dmax 16, CI 1.0, C2

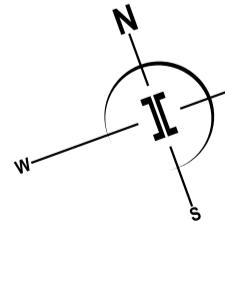

Legende:

	Regen- / Mischabwasser mit Kontrollschacht
	Deckel von best. KS anpassen
	Strassenablauf (SA) mit Wasserlauf / Kote
	Schlammfang (SF) mit Wasserlauf / Kote
	neue Abdeckung auf best. Schlammfang
	Hydrantenleitung mit Schieber
	Elektrische Leitung mit Kontrollschacht / Rohrblock
	Fernmeldeanlagen mit Kontrollschacht / Rohrblock
	Gemeinschaftsantennenkabel mit Kontrollschacht
	ganzer Strassenoberbau
	Oberbau Gehweg
	Anpassungen
	Pflasterungen mit Betonsteinen / Natursteinen
	Formwilde- / Bogenpflasterungen aus Granit / Porphyr etc.
	Chausseierungen
	Betonflächen
	Grünflächen / Bankette
	Gewässer
	Bäume
	Sträucher etc.

WERKLEITUNGEN

Die im Plan eingetragenen Werkleitungen dienen zur Information. **Vollständigkeit und Richtigkeit sind nicht gewährleistet.** Der Unternehmer ist verpflichtet, die aktuellsten Werkleitungsdaten einzufordern und die Lage der Leitungen durch den Leitungseigentümer abstecken zu lassen.

Bezugsrahmen: LV95